

SATTELDACH


mit gleicher Dachneigung

M.: 1:50

Kerven- und Verkämmungstiefen t auf 5mm runden.

LÖSUNG ⑥

Berechnen Sie alle offenen Längen und Höhen, sowie die Kopfbandlänge (45°)

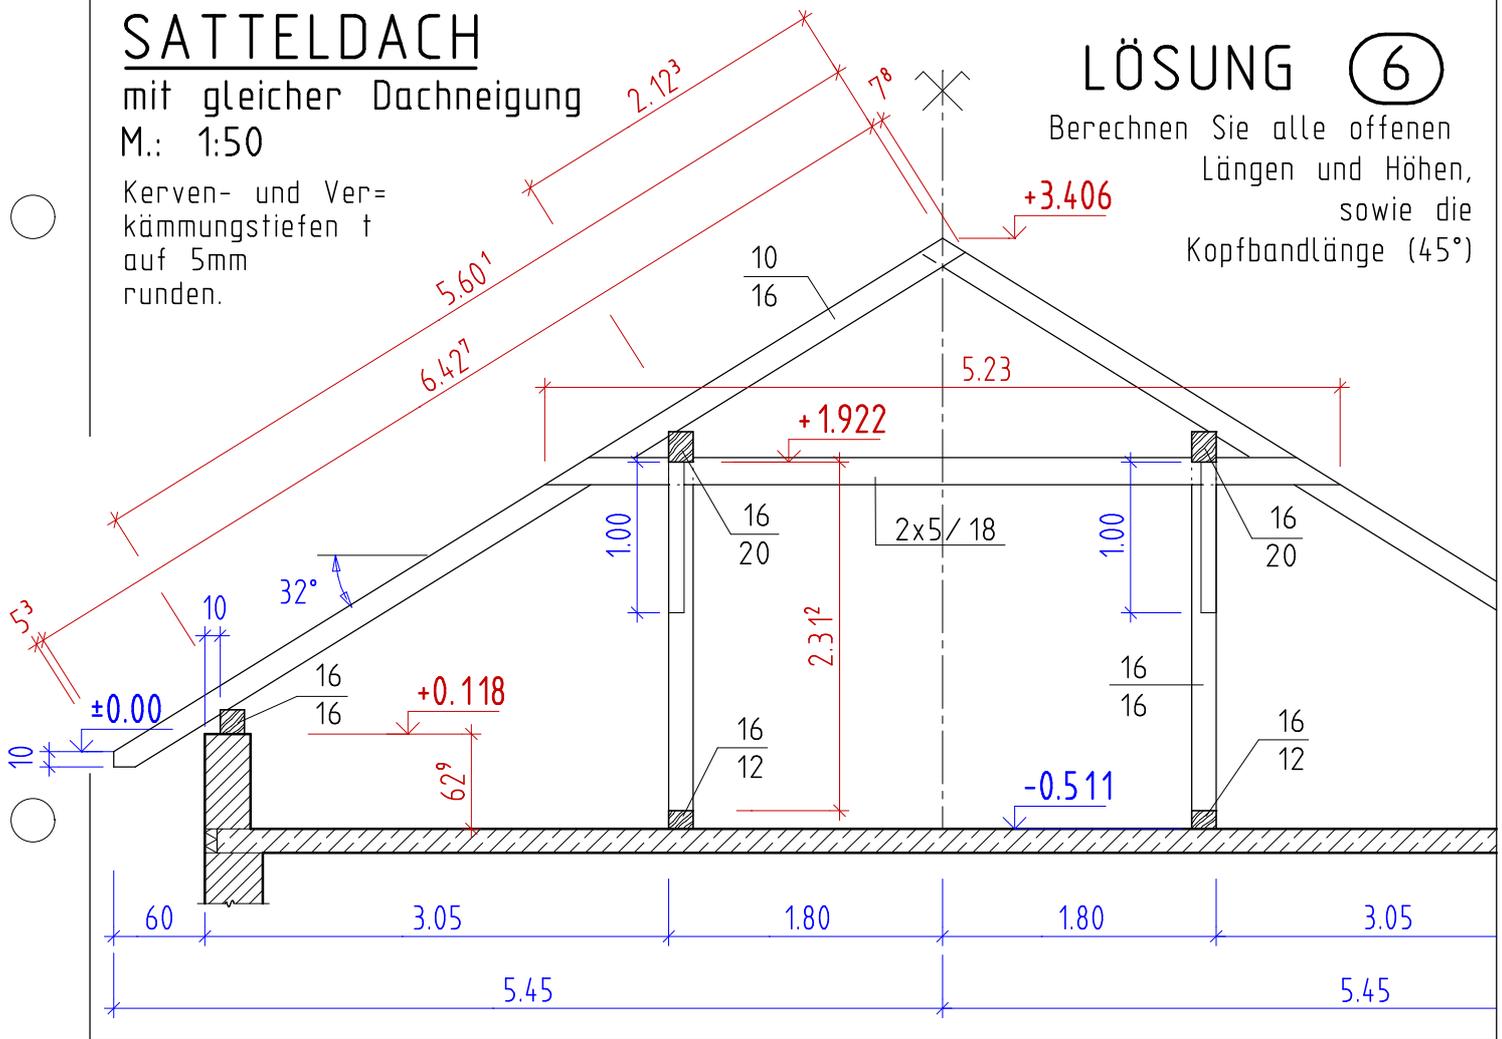

AHA Zimmerer 1152 21. 02. 16

SATTELDACH


mit gleicher Dachneigung

M.: 1:50

Kerven- und Verkämmungstiefen t auf 5mm runden.

LÖSUNG ⑥

Berechnen Sie alle offenen Längen und Höhen, sowie die Kopfbandlänge (45°)

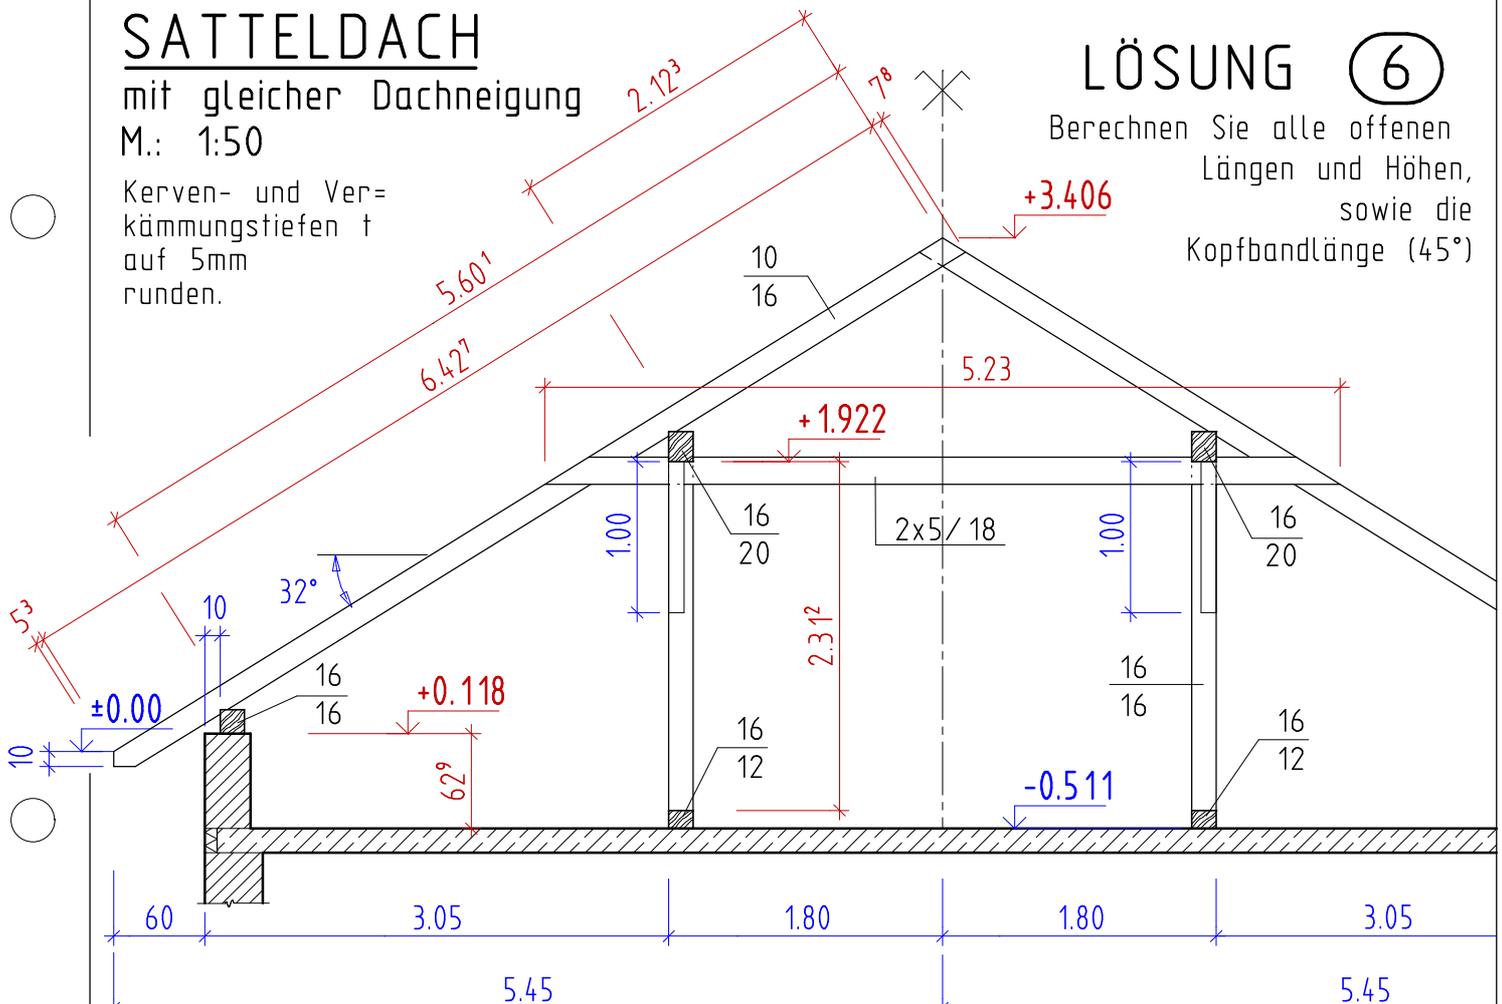

Erstellt mit einer Schulversion von Allplan

AHA Zimmerer 1152 21. 02. 16