


Der SEGMENTBOGEN

M 1:10

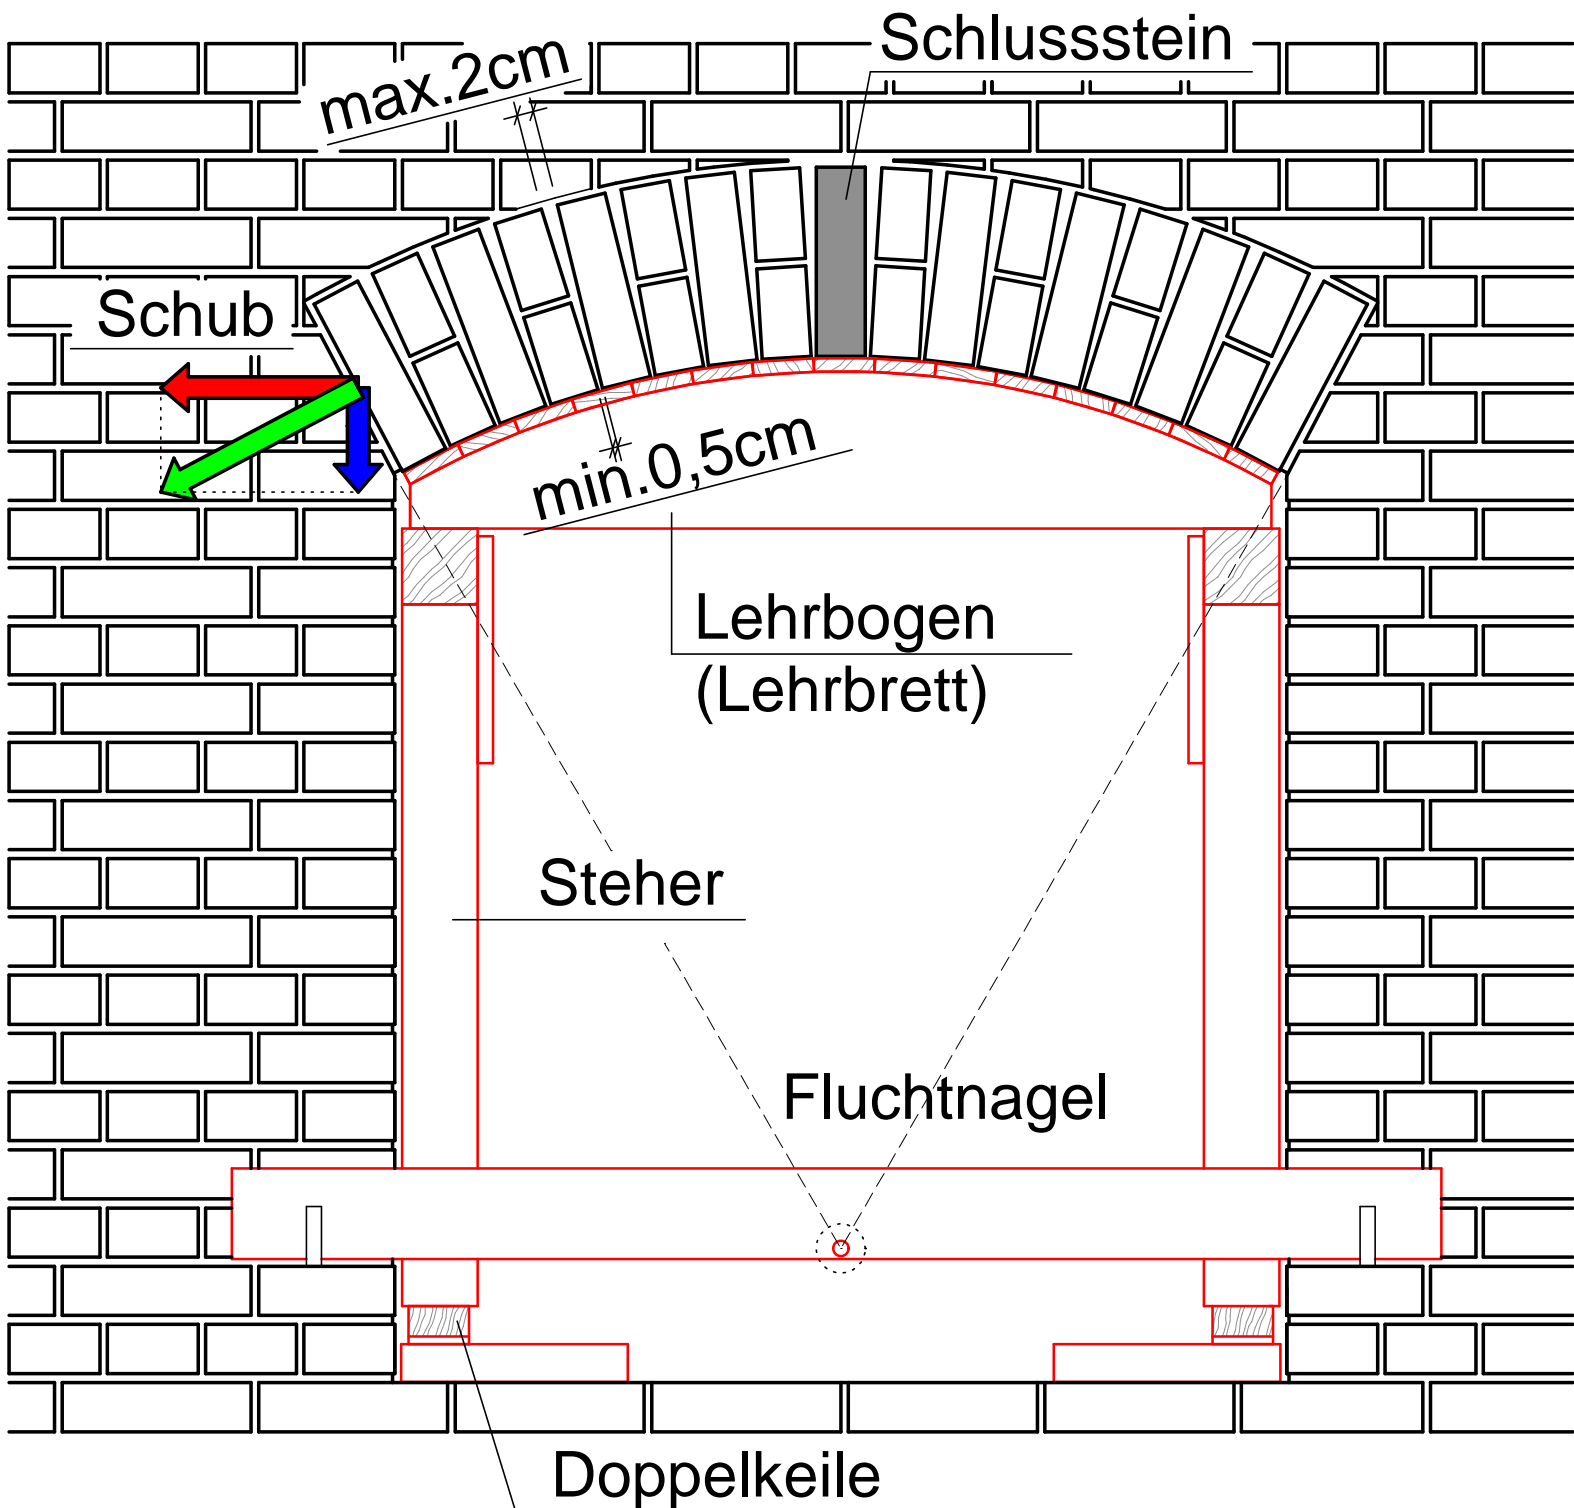

Je flacher der Bogen ist, um so größer wird der Bogenschub.

Stichhöhe = $\frac{1}{6}$ bis $\frac{1}{12}$ der Spannweite.

Bogendicken: 1 Stein bis 1,75 m Spannweite

2 Steine bis 3,00 m Spannweite